



ΕΦΗΜΕΡΙΣ ΤΗΣ ΚΥΒΕΡΝΗΣΕΩΣ

ΤΗΣ ΕΛΛΗΝΙΚΗΣ ΔΗΜΟΚΡΑΤΙΑΣ

ΤΕΥΧΟΣ ΤΕΤΑΡΤΟ **Αρ. Φύλλου 1154**

30 Δεκεμβρίου 2002

ΠΕΡΙΕΧΟΜΕΝΑ

ΑΠΟΦΑΣΕΙΣ

ΑΠΟΦΑΣΕΙΣ

Αριθ. 1090806/9748/Β0010 (1)

Καθορισμός ορίων αιγιαλού και δημιουργία ζώνης παραλίας στη θέση «Άγιοι Ανάργυροι» Δήμου Νάουσας, Ν. Πάρου, Ν. Κυκλάδων.

Ο ΥΦΥΠΟΥΡΓΟΣ ΟΙΚΟΝΟΜΙΑΣ ΚΑΙ ΟΙΚΟΝΟΜΙΚΩΝ

Έχοντας υπόψη:

1. Τις διατάξεις του Ν.2971/2001 (ΦΕΚ 285/τ.Α΄/ 19.12.2001) «Περί αιγιαλού και παραλίας».

2. Τις διατάξεις του Ν.Δ.439/70 «περί συμπληρώσεως των διατάξεων περί αιγιαλού».

3. Τις διατάξεις του Ν. 3200/55 «περί διοικητικής αποκέντρωσης όπως αυτές τροποποιήθηκαν και ισχύουν σήμερα με τα Ν.Δ. 532/70, Β.Δ. 704/70, Β.Δ. 705/70, Β.Δ. 192/ 72, Π.Δ. 71/84, Π.Δ. 347/86, Ν. 2026/92 και Π.Δ. 97/93.

4. Τις διατάξεις του άρθρου 19 παραγρ. 5 Ν. 2344/95, του άρθρου 52 παραγρ.6 Ν.2218/94, του άρθρου 4 παραγρ.7 του Ν.2240/94, δυνάμει των οποίων αρμοδιότητες του Υπουργείου Οικονομικών που είχαν μεταβιβασθεί στους Νομάρχες, ανήκουν στον Περ/κό Δ/ντή, σε συνδυασμό με αυτές του άρθρου 14 παραγρ.2 του Ν.2399/96 με τις οποίες προβλέπεται η κατάργηση των θέσεων των Περ/κών Δ/ντών. οι αρμοδιότητες πλέον του οποίου περιήλθαν στο Γενικό Γραμματέα της Περιφέρειας που ασκούνται από τον Αναπληρωτή Περ/κό Δ/ντή.

5. Τις διατάξεις του τέταρτου εδαφίου της παραγρ.2 του άρθρου 1 και της παραγρ.6 του ίδιου άρθρου του Ν. 2503/97 «Διοίκηση, οργάνωση, στελέχωση της Περιφέρειας, ρύθμιση θεμάτων για την τοπική αυτοδιοίκηση και άλλες διατάξεις» (ΦΕΚ 107/Α), σύμφωνα με τις οποίες οι Περ/κές Υπηρεσίες του Υπουργείου Οικονομικών, που συγκροτούσαν την Περ/κή Διοίκηση του Νομού ή Νομαρχίας, δεν υπήχθησαν στην ενιαία οργανική μονάδα της Περιφέρειας, ούτε καταργήθηκαν, αλλά αποτελούν από 1.9.97, Υπηρεσίες του Υπουργείου Οικονομικών.

6. Το υπ' αριθμ.28979/31.7.1997 έγγραφο της Δ/νσης Διοίκησης του Υπουργείου Εσωτερικών, Δημ. Διοίκησης και Αποκέντρωσης, σύμφωνα με το οποίο οι αρμοδιότητες του Γενικού Γραμματέα της Περιφέρειας σε θέματα Υπηρεσιών του Υπουργείου Οικονομικών μεταφέρονται από 1.9.1997 στον Υπουργό Οικονομικών.

7. Την υπ' αριθμ. 1100383/1330/Α0006/31.10.2001 (ΦΕΚ 1485/τ.Β'/31.10.2001) κοινή απόφαση του Πρωθυπουργού και Υπουργού Οικονομικών «Περί ανάθεσης αρμοδιοτήτων του Υπουργού Οικονομικών στους Υφυπουργούς».

8. Την αριθμ.1115093/1378/17.12.2001 (ΦΕΚ 1720/τ.Β΄/ 21.12.2001) απόφαση του Υφυπουργού Οικονομικών «περί μεταβίβασης αρμοδιοτήτων του Υφυπουργού Οικονομικών στον Γενικό Γραμματέα, Γενικούς Δ/ντές κ.λ.π. του Υπουργείου Οικονομικών», καθώς και την υπ' αριθμ. 1044136/468/Α0006/8.5.2002 Απόφαση του Υφυπουργού Οικονομίας και Οικονομικών με την οποία τροποποιείται και συμπληρώνεται η προηγούμενη Απόφαση.

9. Την από 10.4.2002, έκθεση της κατά το άρθρο 3 του Ν. 2971/19.12.2001 (ΦΕΚ 285/τ.Α'/19.12.2001) «Περί αιγιαλού και παραλίας» αρμόδιας Επιτροπής καθορισμού ορίων αιγιαλού και παραλίας, για τον καθορισμό ορίων αιγιαλού και δημιουργία ζώνης παραλίας στη θέση «Άγιοι Ανάργυροι» Δήμου Νάουσας, νήσου Πάρου, Ν. Κυκλάδων.

10. Το από Ιανουάριο του 2002 τοπογραφικό, υψομετρικό και κτηματολογικό διάγραμμα, κλίμακας 1:500 σε δύο πινακίδες, το οποίο συντάχθηκε από τον Λεωνίδα Μποτσάκο, Τοπογράφο Μηχανικό, ελέγχθηκε για την ακρίβεια της αποτύπωσης την 10.4.2002 από την Βικτωρία Λεμποτέση, Τοπογράφο Μηχανικό της Κτηματικής Υπηρεσίας Ν. Κυκλάδων, και θεωρήθηκε την ίδια ημερομηνία από την ίδια.

11. Την υπ' αριθ. 544.5/550/02/23.9.2002 σύμφωνη γνώμη του ΓΕΝ για τα όρια του αιγιαλού, αποφασίζουμε:

Επικυρώνουμε την από 10.4.2002 έκθεση της κατά το άρθρο 3 του Ν.2971/2001 (ΦΕΚ 285/τ.Α΄/19.12.2001) «Περί αιγιαλού και παραλίας» αρμόδιας Επιτροπής καθορισμού ορίων αιγιαλού και παραλίας, για τον καθορισμό ο-

ρίων αιγιαλού και δημιουργία ζώνης παραλίας στη θέση «Άγιοι Ανάργυροι», Δήμου Νάουσας, νήσου Πάρου καθώς επίσης και το από Ιανουάριο 2002 τοπογραφικό, υψομετρικό και κτηματολογικό διάγραμμα κλίμακας 1:500 σε δύο πινακίδες το οποίο συντάχθηκε από τον Λεωνίδα Μποτσάκο, τοπογράφο μηχανικό, ελέγχθηκε για την ακρίβεια της αποτύπωσης την 10.4.2002 από την Βικτωρία Λεμποτέση, Τοπογράφο Μηχανικό της Κτηματικής Υπηρεσίας Ν. Κυκλάδων και θεωρήθηκε την ίδια ημερομηνία από την ίδια.

Στο τοπογραφικό αυτό διάγραμμα, καθορίσθηκε η οριογραμμή του αιγιαλού με κόκκινη συνεχή πολυγωνική γραμμή, με στοιχεία Θ, 1, 2, 3, ... 25, 26, 26α, 26β, 27 ... 50, 51, Γ΄.

Η οριογραμμή της παραλίας με κίτρινη συνεχή πολυγωνική γραμμή με στοιχεία Θ΄, 1΄, 2΄, 3΄, ... 48΄, 49΄, 50΄, 14.

Καθορίζεται ζώνη παραλίας πλάτους 10 μ. διότι διαφορετικά δεν εξυπηρετούνται οι σκοποί του άρθρου 1, παρ.2 του Ν. 2971/2001.

Αποφαίνεται ότι δεν υπάρχει παλαιός αιγιαλός.

Δεν εξαιρούνται τα κτίσματα που βρίσκονται στη ζώνη παραλίας.

Η παρούσα απόφαση με την έκθεση της Επιτροπής και το τοπογραφικό διάγραμμα, να δημοσιευθούν στην Εφημερίδα της Κυβερνήσεως.

Αθήνα, 29 Νοεμβρίου 2002

Με εντολή Υφυπουργού
Ο Γενικός Διευθυντής Δ.Π. & Εθν. Κληρ/των
ΣΠΥΡΟΣ Ι. ΣΤΑΘΗΣ

ΕΚΘΕΣΗ
ΕΠΙΤΡΟΠΗΣ ΚΑΘΟΡΙΣΜΟΥ ΤΩΝ ΟΡΙΩΝ ΤΟΥ ΑΙΓΙΑΛΟΥ
(ΑΡΘΡΟ 3 Ν. 2971/19.2.2001)

Για τον καθορισμό των ορίων του αιγιαλού που γίνεται για πρώτη φορά στη θέση «Άγιοι Ανάργυροι» Δήμου Νάουσας, νήσου Πάρου, Στην Πάρο, σήμερα 10.4.2002, οι υπογεγραμμένοι:

1. ΣΤΕΛΙΟΣ ΣΕΖΕΝΙΑΣ, Προϊστάμενος της Κτηματικής Υπηρεσίας του Νομού Κυκλάδων, ως πρόεδρος.

2. ΒΙΚΤΩΡΙΑ ΛΕΜΠΟΤΕΣΗ, Τοπογράφος Μηχανικός της Κτηματικής Υπηρεσίας, ως μέλος και

3. ΓΙΩΡΓΟΣ ΜΑΚΡΗΣ, νόμιμος αναπληρωτής του Λιμενάρχη Πάρου που εκωλύετο, ως μέλος,

Τα μέλη της Επιτροπής:

1. ΕΜΜΑΝΟΥΗΛ ΚΑΛΑΒΡΟΣ, Διευθυντής Χωροταξίας και Περιβάλλοντος της Γενικής Γραμματείας Περιφέρειας Ν. Αιγαίου και

2. ΚΑΛΛΙΟΠΗ ΚΑΡΔΑΜΙΤΣΗ, Διευθύντρια της Διεύθυνσης Πολεοδομίας Νομαρχιακής Αυτοδιοίκησης Ν. Κυκλάδων αν και προσκλήθηκαν με την υπ' αριθμ. .../2002 Πρόσκληση του Προέδρου δεν παρευρέθησαν αποτελούντες την επιτροπή καθορισμού των ορίων του αιγιαλού δυνάμει του άρθρου 100 Π.Δ. 284/88 όπως αυτό τροποποιήθηκε με τις διατάξεις του άρθρου 3 του Ν. 2971/19.12.2001 «περί αιγιαλού και παραλίας», σε συνδυασμό με την υπ' αριθμ. 953/30.1.2002 Απόφαση Οικονομικής Επιθεώρησης Ανατολικής Αττικής «περί ορισμού μελών Επιτροπής Καθορισμού ορίων αιγιαλού και παραλίας» μεταβήκαμε επί τόπου στην προαναφερθείσα περιοχή και

Λαβόντες υπ' όψη

1. Την αίτηση καθορισμού της SARBRO ΜΙΝΩΪΣ Ε.Ε., των ορίων του αιγιαλού στην εν λόγω θέση.

2. Το τοπογραφικό, υψομετρικό και κτηματολογικό διάγραμμα, εξαρτημένο από το κρατικό δίκτυο Ε.Γ.Σ.Α, το οποίο συντάχθηκε τον Ιανουάριο 2002, από τον Λεωνίδα Θ. Μποτσάκο, Τοπογράφο Μηχανικό σε δύο πινακίδες σε κλίμακα 1:500, ελέγχθηκε επιτόπου για την ακρίβεια της αποτύπωσης την 10.4.2002 από την Βικτωρία Λεμποτέση, Τοπογράφο Μηχ/κό της Κτηματικής Υπηρεσίας Ν. Κυκλάδων και θεωρήθηκε την ίδια ημερομηνία από την ίδια.

3. Τις διατάξεις του Ν. 2971/2001 «Αιγιαλός, παραλία και άλλες διατάξεις» όπως αυτός ισχύει και τον Ν. 1337/83 καθώς και την προς αυτόν σχετική Δικαστηριακή και Διοικητική Νομολογία.

4. Την από την επιτόπια μετάβαση σχηματισθείσα αντίληψη περί του πλάτους της βρεχόμενης ζώνης της ξηράς και λοιπών συναφών στοιχείων, δηλαδή:

α) Η μορφολογία της ακτής είναι βραχώδης με ήπιες κλίσεις.

β) Η περιοχή επηρεάζεται από ανέμους βόρειων - βορειοδυτικών διευθύνσεων, αποφασίζουμε:

1. Καθορίζουμε επί του ανωτέρω τοπογραφικού διαγράμματος :

α) Την οριογραμμή του αιγιαλού με κόκκινη συνεχή πολυγωνική γραμμή και στοιχεία 1, 2, 3, ... 49, 50, 51.

Οι κορυφές αιγιαλού - παραλίας διορθώθηκαν δυνάμει του υπ' αριθ. 544.5/550/02 του ΓΕΝ. Οριογραμμή αιγιαλού Θ, 1, 2, 3, ... 25, 26, 26α, 26β, 27 ... 50, 51, Γ΄.

Για την οριογραμμή παραλίας Θ΄, 1΄, 2΄, 3΄, ... 48΄, 49΄, 50΄, 14.

β) Την οριογραμμή της παραλίας με κίτρινη συνεχή πολυγωνική γραμμή και στοιχεία 1΄, 2΄, 3΄, ... 48΄, 49΄, 50΄.

Αποφαινόμαστε ότι δεν υφίσταται παλαιός αιγιαλός.


2. Η ζώνη παραλίας έχει πλάτος 10 μ. διότι διαφορετικά δεν εξυπηρετούνται οι σκοποί του άρθρου 1 παρ. 2 του Ν. 2971/2001.

3. Δεν εξαιρούνται τα κτίσματα που βρίσκονται στη ζώνη παραλίας.

Η Επιτροπή

Ο Πρόεδρος	Τα Μέλη
ΣΤΕΛΙΟΣ ΣΕΖΕΝΙΑΣ	ΒΙΚΤΩΡΙΑ ΛΕΜΠΟΤΕΣΗ
	ΓΙΩΡΓΟΣ ΜΑΚΡΗΣ


ΑΠΟΣΠΑΣΜΑ ΑΠΟ ΧΑΡΤΗ Γ.Υ.Σ ΚΛ. 1:50.000

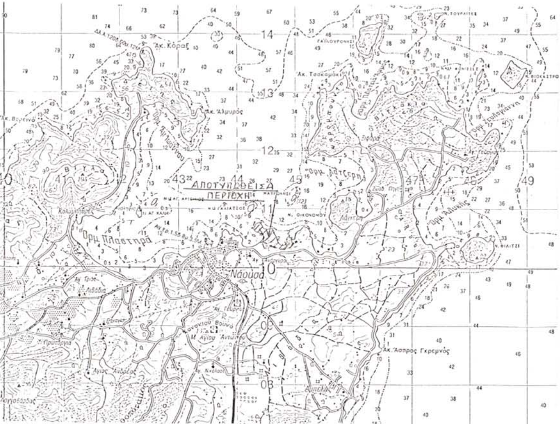

ΠΙΝΑΚΑΣ ΣΥΝΤΕΤΑΓΜΕΝΩΝ ΣΤΑΣΕΩΝ
ΚΑΙ ΣΤΑΘΕΡΩΝ ΣΗΜΕΙΩΝ.

ΣΗΜΕΙΑ	X	Ψ	Η
S1	610876.86	4109230.69	17.33
S2	610868.56	4109271.06	14.87
S3	610877.48	4109372.18	10.12
S4	610909.72	4109335.28	11.36
S5	611175.06	4109215.05	11.16
S6	610912.33	4109238.81	15.21
S7	610926.12	4109112.55	8.73
S8	610912.57	4109047.41	5.73
S9	610844.79	4109174.24	9.95
S10	610790.88	4109121.92	2.20
S11	610719.73	4109234.39	1.26
S12	610648.99	4109029.74	6.13
S13	610598.41	4109044.51	4.05
S14	610586.43	4109124.53	1.53
S15	610689.93	4108928.61	18.80
S16	610773.95	4109264.84	2.90
S17	610887.32	4109468.60	7.29
K1	611199.83	4109286.34	2.13
K2	611116.27	4109200.50	2.26
K3	611047.01	4109205.60	1.55
K4	611017.31	4109257.22	2.10
K5	610973.53	4109306.91	4.76
K6	610961.68	4109382.93	2.43
K7	610927.59	4109446.18	4.76
K8	610897.39	4109481.10	5.09
K9	610857.29	4109467.39	5.90
K10	610798.51	4109460.75	3.50
K11	610727.71	4109508.13	4.56
K12	610700.59	4109568.89	4.76
K13	610651.94	4109539.50	3.94
K14	610639.27	4109482.08	2.67
K15	610672.30	4109467.50	3.18
K16	610673.59	4109428.14	0.01


ΔΙΑΓΡΑΜΜΑ ΣΥΝΔΕΣΗΣ ΦΥΛΛΩΝ

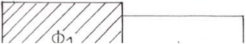


—4109600
—4109550
—4109500
—4109450

ΠΙΝΑΚΑΣ ΣΥΝΤΕΤΑΓΜΕΝΩΝ ΚΟΡΥΦΩΝ ΑΙΓΙΑΛΟΥ

ΣΗΜΕΙΑ	X	Ψ	ΣΗΜΕΙΑ	X	Ψ
Θ	610.733,20	4.109.407,45	26β	610.795,50	4.109.484,70
1	610.726,10	4.109.413,50	27	610.816,10	4.109.492,50
2	610.694,65	4.109.431,00	28	610.847,00	4.109.485,50
3	610.657,10	4.109.432,80	29	610.873,90	4.109.491,40
4	610.642,50	4.109.447,50	30	610.888,90	4.109.502,70
5	610.630,80	4.109.453,50	31	610.902,00	4.109.504,00
6	610.604,50	4.109.495,80	32	610.924,25	4.109.497,70
7	610.611,50	4.109.500,00	33	610.929,00	4.109.459,80
8	610.619,10	4.109.501,00	34	610.941,40	4.109.432,00
9	610.630,00	4.109.512,50	35	610.953,90	4.109.411,50
10	610.617,10	4.109.529,50	36	610.961,68	4.109.382,93
11	610.630,75	4.109.529,30	37	610.977,00	4.109.355,00
12	610.647,25	4.109.542,80	38	610.990,80	4.109.314,00
13	610.638,60	4.109.551,00	39	611.008,25	4.109.273,00
14	610.629,00	4.109.560,30	40	611.018,20	4.109.257,20
15	610.658,00	4.109.564,60	41	611.048,60	4.109.206,10
16	610.673,60	4.109.586,00	42	611.069,20	4.109.193,00
17	610.700,59	4.109.568,89	43	611.094,30	4.109.186,50

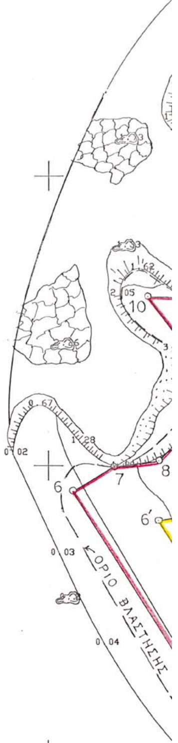

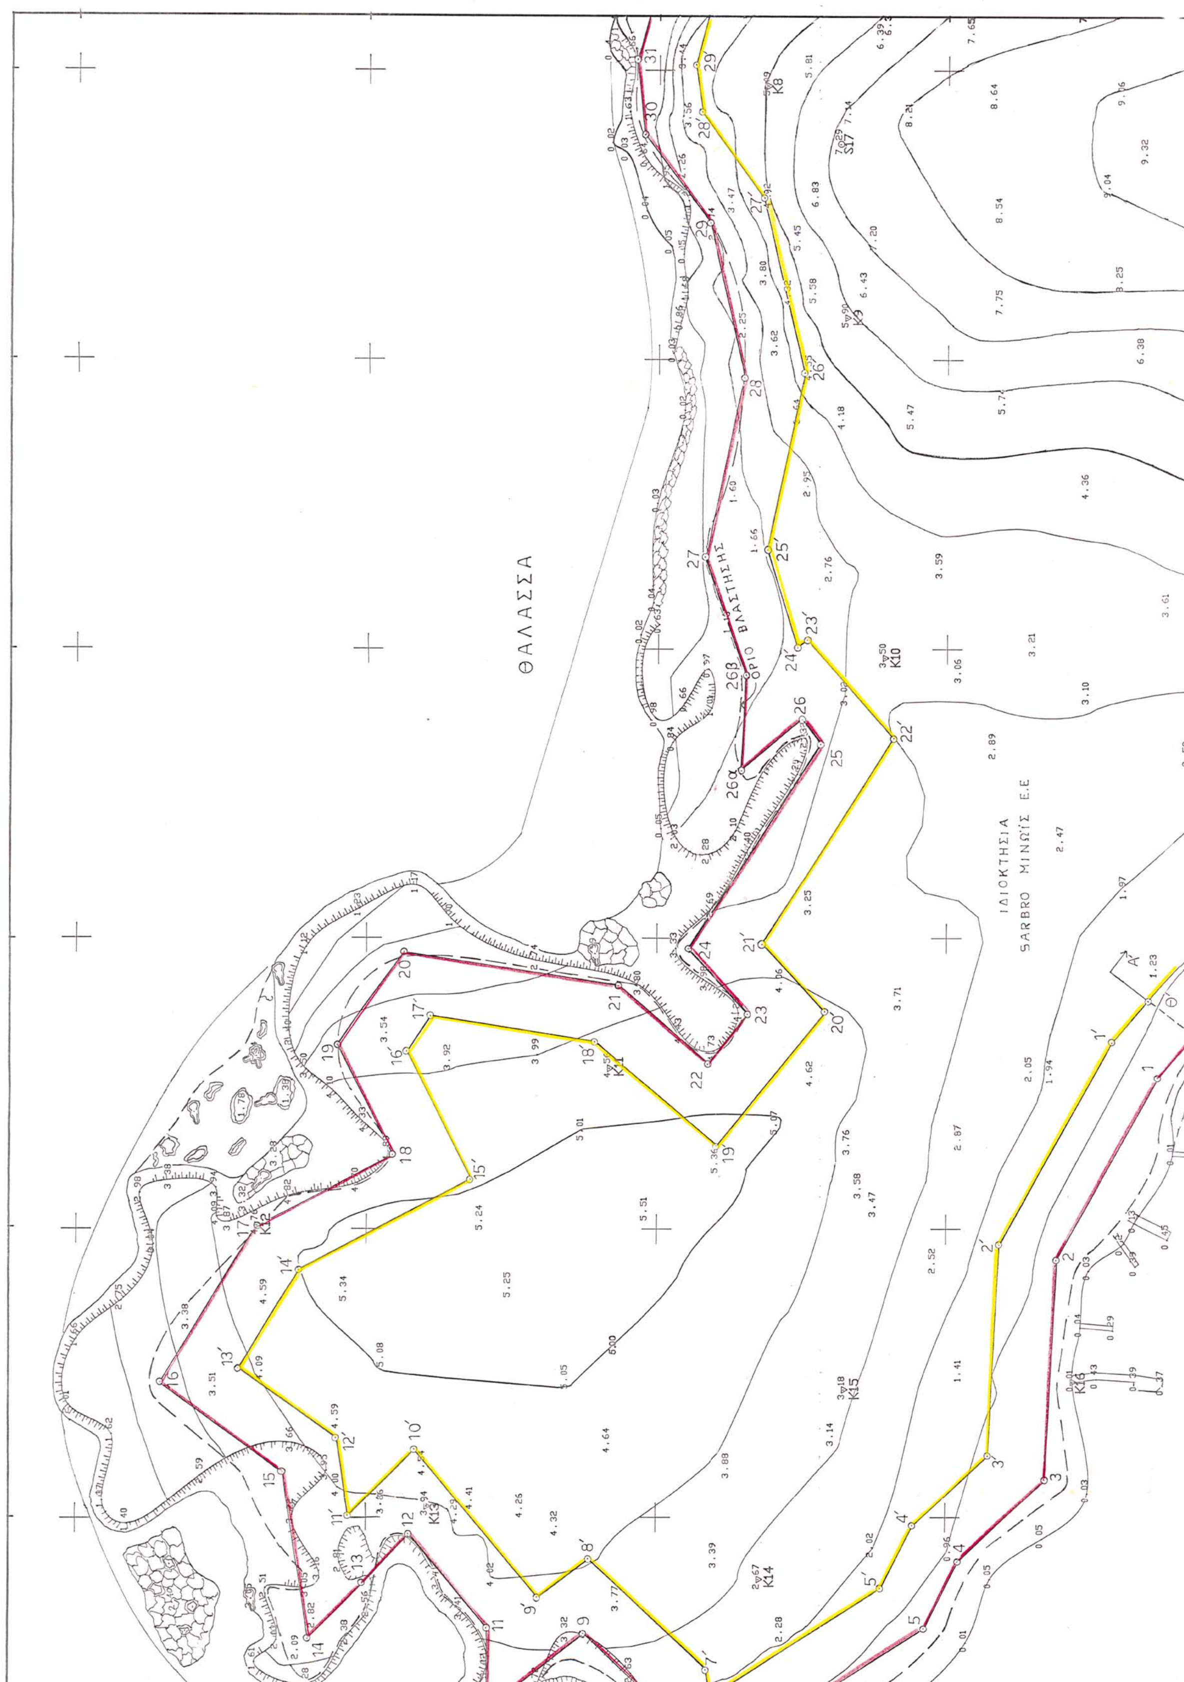
ΘΑΛΑΣΣΑ
ΟΡΙΟ ΒΛΑΣΤΗΣΗΣ
ΙΔΙΟΚΤΗΣΙΑ
SARBRO ΜΙΝΩΙΣ Ε.Ε



Φ2

ΥΠΟΜΝΗΜΑ:

1) ΔΙΚΤΥΟ ΣΥΝΤΕΤΑΓΜΕΝΩΝ ΚΡΑΤΙΚΟ.
ΕΓΣΑ 87 DATUM ΔΙΟΝΥΣΟΥ.
ΕΛΛΕΙΨΟΕΙΔΕΣ GRS 80 (ΠΡΟΒΟΛΗ U.T.M.)
ΣΥΝΤΕΛΕΣΤΗΣ ΚΛΙΜΑΚΑΣ : 0.9996
ΑΡΧΗ ΣΥΝΤΕΤΑΓΜΕΝΩΝ :
φο=0 λο=24 (ΚΕΝΤΡΙΚΟΣ ΜΕΣΗΜΒΡΙΝΟΣ)
2) ΥΨΟΜΕΤΡΑ ΑΠΟΛΥΤΑ.
(ΑΠΟ ΜΕΣΗ ΣΤΑΘΜΗ ΘΑΛΑΣΣΗΣ ΚΑΤΑ ΤΗΝ ΗΜΕΡΑ ΛΗΨΗΣ ΤΩΝ ΣΤΟΙΧΕΙΩΝ ΥΠΑΙΘΡΟΥ ΣΕ ΣΥΝΔΥΑΣΜΟ ΜΕ ΤΡΙΓΩΝΟΜΕΤΡΙΚΗ ΥΨΟΜΕΤΡΙΑ).
3) ΟΙ ΣΤΑΣΕΙΣ Σ1,Σ2....Σ19 ΚΑΙ ΤΑ ΣΤΑΘΕΡΑ ΣΗΜΕΙΑ Ρ1,Ρ2....Ρ18 ΕΙΝΑΙ ΥΛΟΠΟΙΗΜΕΝΑ ΣΤΟ ΕΔΑΦΟΣ ΜΕ ΚΟΚΚΙΝΟΥΣ ΣΙΔΕΡΕΝΙΟΥΣ ΠΑΣΣΑΛΟΥΣ.
4) ΕΓΙΝΕ ΧΡΗΣΗ ΤΩΝ ΤΡΙΓΩΝΟΜΕΤΡΙΚΩΝ ΣΗΜΕΙΩΝ Γ.Υ.Σ Τ33,Τ37,Τ39,Τ41 Φ.Χ.ΝΑΞΟΣ 1:50000.

18	610.712,90	4.109.546,00
19	610.731,50	4.109.555,50
20	610.747,60	4.109.544,00
21	610.741,70	4.109.506,60
22	610.728,50	4.109.491,10
23	610.736,80	4.109.484,50
24	610.748,20	4.109.494,50
25	610.783,50	4.109.471,80
26	610.787,80	4.109.475,00
26α	610.779,10	4.109.485,50

44	611.109,00	4.109.196,20
45	611.114,25	4.109.210,50
46	611.132,30	4.109.199,30
47	611.146,20	4.109.203,50
48	611.148,25	4.109.214,00
49	611.150,00	4.109.230,30
50	611.160,80	4.109.240,50
51	611.173,30	4.109.241,20
Γ'	611.193,10	4.109.261,80

4109400
4109350
4109300
4109250
610500
610550
610600

ΕΘΝΙΚΟ ΤΥΠΟΓΡΑΦΕΙΟ
Για τεχνικούς λόγους στο σχεδιάγραμμα έγινε σμίκρυνση κατά ποσοστό 40 %

ΥΠΟΜΝΗΜΑ ΕΠΙΤΡΟΠΗΣ

1. ΤΟ ΠΑΡΟΝ ΤΟΠΟΓΡΑΦΙΚΟ ΔΙΑΓΡΑΜΜΑ ΣΥΝΟΔΕΥΕΙ ΤΗΝ ΑΠΟ 10-4-02 ΕΚΘΕΣΗ ΕΠΙΤΡΟΠΗΣ ΚΑΘΟΡΙΣΜΟΥ ΟΡΙΩΝ ΤΟΥ ΑΙΓΙΑΛΟΥ (ΑΡΘΡΟ 100 ΤΟΥ Π.Δ. 284/88 ΟΠΩΣ ΤΡΟΠΟΠΟΙΗΘΗΚΕ ΜΕ ΤΑ ΑΡΘΡΑ 3 ΚΑ 34 ΤΟΥ ΝΟΜΟΥ 2971/01 – ΦΕΚ 285Α/01)

2. (κόκκινη) Θ, 1, 2, ...25,26,26α,26β,27,... 50,51, Γ' Οριογραμμή Αιγιαλού
(κίτρινη) Θ',1', 2', 3',.......48', 49', 50', 14 Οριογραμμή Παραλίας
(μπλε) .... Οριογραμμή Παλαιού Αιγιαλού

3. ΟΙ ΚΟΡΥΦΕΣ ΤΩΝ ΟΡΙΟΓΡΑΜΜΩΝ ΟΡΙΖΟΝΤΑΙ ΜΕ ΟΡΘΟΓΩΝΙΕΣ ΣΥΝ/ΝΕΣ ΕΞΑΡΤΗΜΕΝΕΣ ΑΠΟ ΤΟ ΚΡΑΤΙΚΟ ΔΙΚΤΥΟ.

4. ΑΠΟΦΑΙΝΕΤΑΙ ΟΤΙ ΔΕΝ ΥΦΙΣΤΑΤΑΙ ΠΑΛΑΙΟΣ ΑΙΓΙΑΛΟΣ ΚΑΙ ΟΤΙ ΣΤΗ ΖΩΝΗ ΑΙΓΙΑΛΟΥ ΚΑΙ ΠΑΡΑΛΙΑΣ ΔΕΝ ΥΠΑΡΧΟΥΝ ΚΤΙΣΜΑΤΑ.

5. ΚΑΘΟΡΙΖΕΤΑΙ ΠΑΡΑΛΙΑ ΠΛΑΤΟΥΣ 10 m

Ο ΠΡΟΕΔΡΟΣ
ΤΥ
ΣΤΕΛΙΟΣ ΣΕΖΕΝΙΑΣ


ΤΑ ΜΕΛΗ
ΤΥ
α. ΛΕΜΠΟΤΕΣΗ ΒΙΚΤΩΡΙΑ Τοπογράφος Μηχανικός
β. ΤΥ
Μ. ΑΚΡΗΣ ΓΕΩΡΓΙΟΣ Τοπογράφος ΠΣ

ΕΛΕΓΧΘΗΚΕ ΓΙΑ ΤΗΝ ΑΚΡΙΒΕΙΑ ΤΗΣ ΑΠΟΤΥΠΩΣΗΣ 10/4/02
ΤΥ
ΛΕΜΠΟΤΕΣΗ ΒΙΚΤΩΡΙΑ Τοπογρ. Μηχανικός

ΘΕΩΡΗΘΗΚΕ
ΤΥ
ΛΕΜΠΟΤΕΣΗ ΒΙΚΤΩΡΙΑ Τοπογράφος Μηχανικός


ΑΝΤΙΓΡΑΦΟ
1/11/02

ΓΡΑΦΕΙΟ ΜΕΛΕΤΩΝ ΜΠΟΤΣΑΚΟΣ ΛΕΩΝΙΔΑΣ ΤΟΠΟΓΡΑΦΟΣ ΜΗΧΑΝΙΚΟΣ		
ΙΔΙΟΚΤΗΤΗΣ : SARBRO ΜΙΝΩΪΣ Ε.Ε		
ΑΡΜΟΔΙΑ ΚΤΗΜΑΤΙΚΗ ΥΠΗΡΕΣΙΑ : Ν. ΚΥΚΛΑΔΩΝ		
ΘΕΣΗ : "ΑΓΙΟΙ ΑΝΑΡΓΥΡΟΙ" ΔΗΜΟΥ ΝΑΟΥΣΑΣ ΝΗΣΟΥ ΠΑΡΟΥ		
ΘΕΜΑ ΣΧΕΔΙΟΥ ΤΟΠΟΓΡΑΦΙΚΟ ΔΙΑΓΡΑΜΜΑ ΓΙΑ ΤΟΝ ΚΑΘΟΡΙΣΜΟ ΤΩΝ ΓΡΑΜΜΩΝ ΑΙΓΙΑΛΟΥ ΚΑΙ ΠΑΡΑΛΙΑΣ	ΑΡΙΘΜΟΣ ΣΧΕΔΙΟΥ	Φ1
	ΚΛΙΜΑΚΑ 1:500	
ΧΡΟΝΟΣ ΜΕΛΕΤΗΣ : ΙΑΝΟΥΑΡΙΟΣ 2002		
ΥΠΟΓΡΑΦΗ	ΣΦΡΑΓΙΔΑ	
	ΛΕΩΝΙΔΑΣ Θ. ΜΠΟΤΣΑΚΟΣ ΔΙΠΛΩΜΑΤΟΥΧΟΣ ΤΟΠΟΓΡΑΦΟΣ ΜΗΧΑΝΙΚΟΣ ΕΘΝΙΚΟΥ ΜΕΤΣΟΒΙΟΥ ΠΟΛΥΤΕΧΝΕΙΟΥ ΜΕΛΟΣ Τ.Ε.Ε. ΑΡΙΘΜΟΣ ΜΗΤΡΩΟΥ 23930 ΤΣΑΓΚΑΡΗ 8Α ΜΕΛΙΣΣΙΑ-ΑΘΗΝΑ ΤΗΛ. 8032-451	

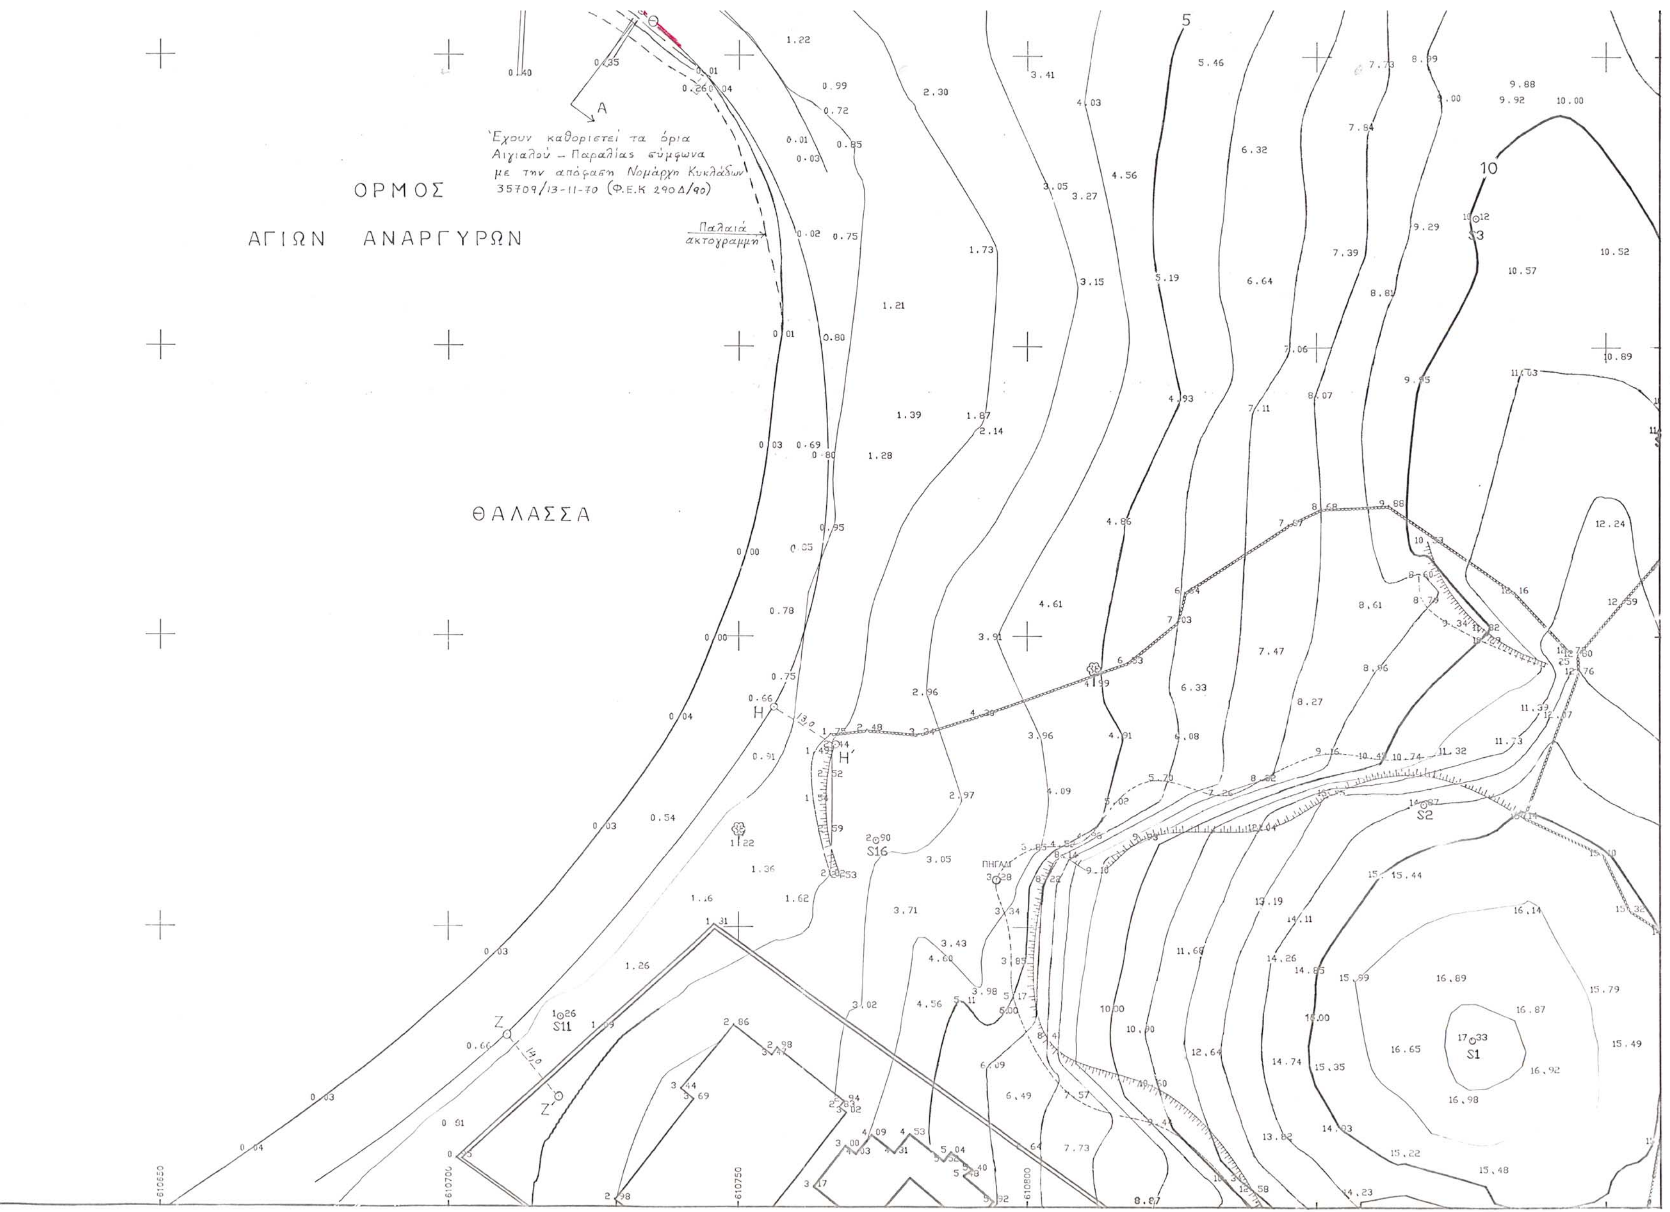
Έχουν καθοριστεί τα όρια
Αιγιαλού – Παραλίας σύμφωνα
με την απόφαση Νομάρχη Κυκλάδων
35709/13-11-70 (Φ.Ε.Κ 290Δ/90)
ΟΡΜΟΣ
ΑΓΙΩΝ ΑΝΑΡΓΥΡΩΝ
Παλαιά ακτογραμμή
ΘΑΛΑΣΣΑ
ΠΗΓΑΔΙ


ΜΠΕΤΟΝ
ΟΡΙΟ ΒΛΑΣΤΗΣΗΣ
ΕΘΝΙΚΟ ΤΥΠΟΓΡΑΦΕΙΟ
Για τεχνικούς λόγους, στο σχεδιογράφημα
έγινε σμίκρυνση κατά ποσοστό

ΑΠΟΣΠΑΣΜΑ ΑΠΟ ΧΑΡΤΗ Γ.Υ.Σ ΚΛ. 1:50.000

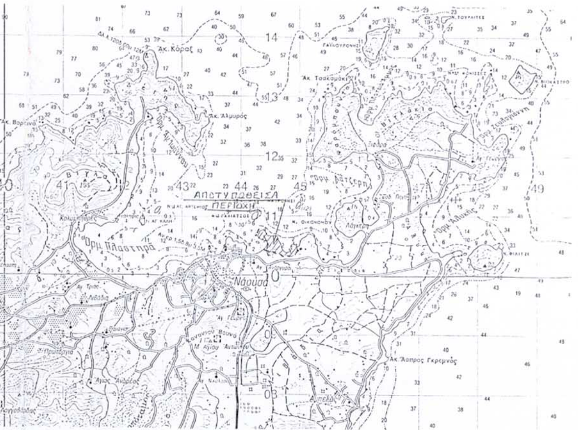

ΠΙΝΑΚΑΣ ΣΥΝΤΕΤΑΓΜΕΝΩΝ ΣΤΑΣΕΩΝ ΚΑΙ ΣΤΑΘΕΡΩΝ ΣΗΜΕΙΩΝ.


ΣΗΜΕΙΑ	X	Ψ	H
S1	610876.86	4109230.69	17.33
S2	610868.56	4109271.06	14.87
S3	610877.48	4109372.18	10.12
S4	610909.72	4109335.28	11.36
S5	611175.06	4109215.05	11.16
S6	610912.33	4109238.81	15.21
S7	610926.12	4109112.55	8.73
S8	610912.57	4109047.41	5.73
S9	610844.79	4109174.24	9.95
S10	610790.88	4109121.92	2.20
S11	610719.73	4109234.39	1.26
S12	610648.99	4109029.74	6.13
S13	610598.41	4109044.51	4.05
S14	610586.43	4109124.53	1.53
S15	610689.93	4108928.61	18.80
S16	610773.95	4109264.84	2.90
S17	610887.32	4109468.60	7.29
K1	611199.83	4109286.34	2.13
K2	611116.27	4109200.50	2.26
K3	611047.01	4109205.60	1.55
K4	611017.31	4109257.22	2.10
K5	610973.53	4109306.91	4.76
K6	610961.68	4109382.93	2.43
K7	610927.59	4109446.18	4.76
K8	610897.39	4109481.10	5.09
K9	610857.29	4109467.39	5.90
K10	610798.51	4109460.75	3.50
K11	610727.71	4109508.13	4.56
K12	610700.59	4109568.89	4.76
K13	610651.94	4109539.50	3.94
K14	610639.27	4109482.08	2.67
K15	610672.30	4109467.50	3.18
K16	610673.59	4109428.14	0.01


ΔΙΑΓΡΑΜΜΑ ΣΥΝΔΕΣΗΣ ΦΥΛΛΩΝ



ΠΙΝΑΚΑΣ ΣΥΝΤΕΤΑΓΜΕΝΩΝ ΚΟΡΥΦΩΝ ΑΙΓΙΑΛΟΥ

ΣΗΜΕΙΑ	X	Ψ	ΣΗΜΕΙΑ	X	Ψ
Θ	610.733,20	4.109.407,45	26β	610.795,50	4.109.484,70
1	610.726,10	4.109.413,50	27	610.816,10	4.109.492,50
2	610.694,65	4.109.431,00	28	610.847,00	4.109.485,50
3	610.657,10	4.109.432,80	29	610.873,90	4.109.491,40
4	610.642,50	4.109.447,50	30	610.888,90	4.109.502,70
5	610.630,80	4.109.453,50	31	610.902,00	4.109.504,00
6	610.604,50	4.109.495,80	32	610.924,25	4.109.497,70
7	610.611,50	4.109.500,00	33	610.929,00	4.109.459,80
8	610.619,10	4.109.501,00	34	610.941,40	4.109.432,00
9	610.630,00	4.109.512,50	35	610.953,90	4.109.411,50
10	610.617,10	4.109.529,50	36	610.961,68	4.109.382,93
11	610.630,75	4.109.529,30	37	610.977,00	4.109.355,00
12	610.647,25	4.109.542,80	38	610.990,80	4.109.314,00
13	610.638,60	4.109.551,00	39	611.008,25	4.109.273,00
14	610.629,00	4.109.560,30	40	611.018,20	4.10[illegible].257,20
15	610.658,00	4.109.564,60	41	611.048,60	[illegible]

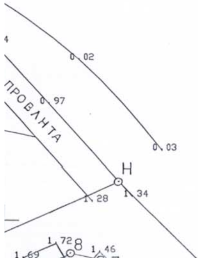

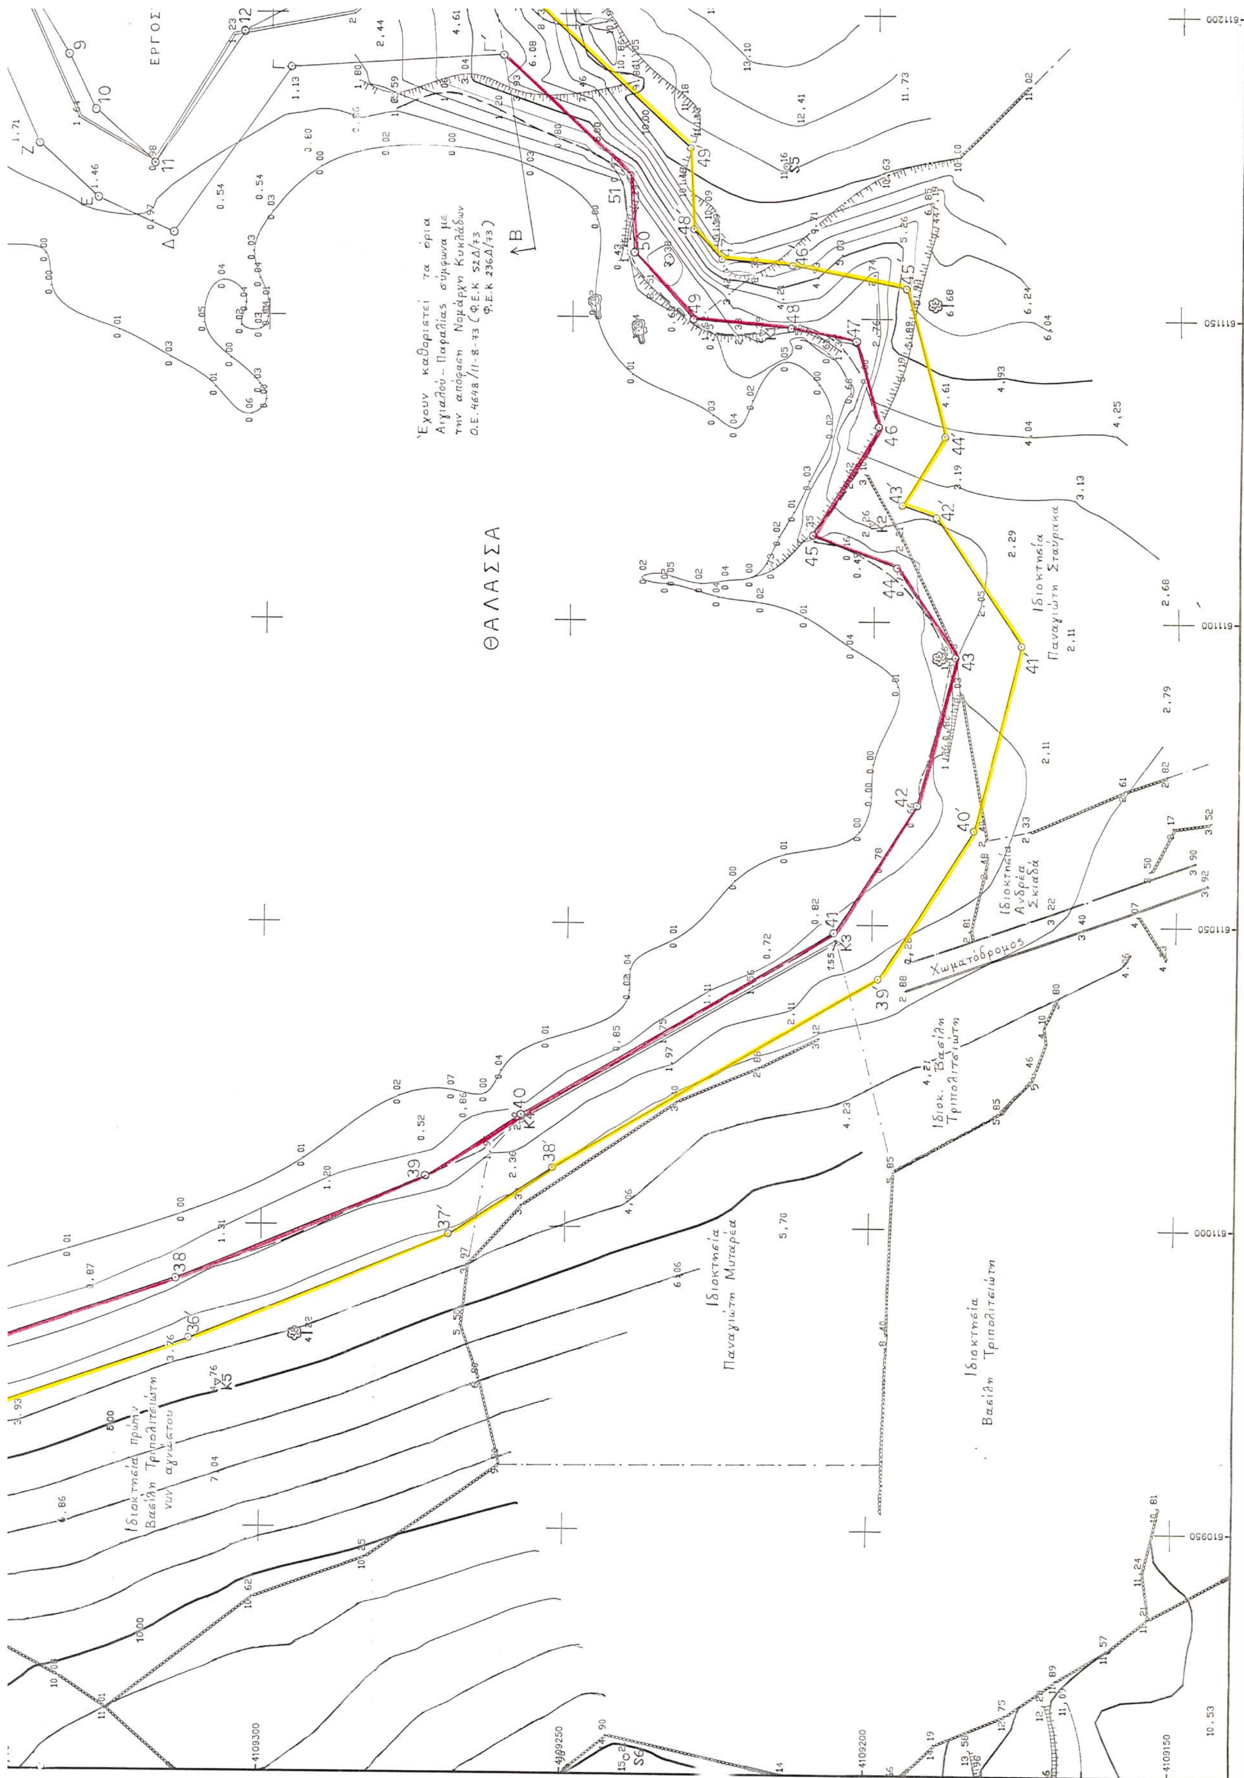
ΘΑΛΑΣΣΑ
Έχουν καθοριστεί τα όρια Αιγιαλού - Παραλίας σύμφωνα με την απόφαση Νομάρχη Κυκλάδων Ο.Ε. 4648/11-8-73 (Φ.Ε.Κ 52Δ/73, Φ.Ε.Κ 236Δ/73)
Ιδιοκτησία Παναγιώτη Σταύρακα
Ιδιοκτησία Ανδρέα Σκιαδά
Χωματόδρομος
Ιδιοκ. Βασίλη Τριπολιτσιώτη
Ιδιοκτησία Παναγιώτη Μυταρέα
Ιδιοκτησία Βασίλη Τριπολιτσιώτη
Ιδιοκτησία πρώην Βασίλη Τριπολιτσιώτη νυν αγνώστου

[illegible]	[illegible]	[illegible]
16	610.673,60	4.109.586,00
17	610.700,59	4.109.568,89
18	610.712,90	4.109.546,00
19	610.731,50	4.109.555,50
20	610.747,60	4.109.544,00
21	610.741,70	4.109.506,60
22	610.728,50	4.109.491,10
23	610.736,80	4.109.484,50
24	610.748,20	4.109.494,50
25	610.783,50	4.109.471,80
26	610.787,80	4.109.475,00
26α	610.779,10	4.109.485,50

[illegible]	[illegible]	[illegible]
42	611.069,20	4.109.193,00
43	611.094,30	4.109.186,50
44	611.109,00	4.109.196,20
45	611.114,25	4.109.210,50
46	611.132,30	4.109.199,30
47	611.146,20	4.109.203,50
48	611.148,25	4.109.214,00
49	611.150,00	4.109.230,30
50	611.160,80	4.109.240,50
51	611.173,30	4.109.241,20
Γ'	611.193,10	4.109.261,80

Φ1 Φ2

ΥΠΟΜΝΗΜΑ:

1) ΔΙΚΤΥΟ ΣΥΝΤΕΤΑΓΜΕΝΩΝ ΚΡΑΤΙΚΟ.
ΕΓΣΑ 87 DATUM ΔΙΟΝΥΣΟΥ.
ΕΛΛΕΙΨΟΕΙΔΕΣ GRS 80 (ΠΡΟΒΟΛΗ U.T.M.)
ΣΥΝΤΕΛΕΣΤΗΣ ΚΛΙΜΑΚΑΣ : 0.9996
ΑΡΧΗ ΣΥΝΤΕΤΑΓΜΕΝΩΝ :
φο=0 λο=24 (ΚΕΝΤΡΙΚΟΣ ΜΕΣΗΜΒΡΙΝΟΣ)

2) ΥΨΟΜΕΤΡΑ ΑΠΟΛΥΤΑ.
(ΑΠΟ ΜΕΣΗ ΣΤΑΘΜΗ ΘΑΛΑΣΣΗΣ ΚΑΤΑ ΤΗΝ ΗΜΕΡΑ ΛΗΨΗΣ ΤΩΝ ΣΤΟΙΧΕΙΩΝ ΥΠΑΙΘΡΟΥ ΣΕ ΣΥΝΔΥΑΣΜΟ ΜΕ ΤΡΙΓΩΝΟΜΕΤΡΙΚΗ ΥΨΟΜΕΤΡΙΑ).

3) ΟΙ ΣΤΑΣΕΙΣ Σ1,Σ2....Σ19 ΚΑΙ ΤΑ ΣΤΑΘΕΡΑ ΣΗΜΕΙΑ Ρ1,Ρ2....Ρ18 ΕΙΝΑΙ ΥΛΟΠΟΙΗΜΕΝΑ ΣΤΟ ΕΔΑΦΟΣ ΜΕ ΚΟΚΚΙΝΟΥΣ ΣΙΔΕΡΕΝΙΟΥΣ ΠΑΣΣΑΛΟΥΣ.

4) ΕΓΙΝΕ ΧΡΗΣΗ ΤΩΝ ΤΡΙΓΩΝΟΜΕΤΡΙΚΩΝ ΣΗΜΕΙΩΝ Γ.Υ.Σ Τ33,Τ37,Τ39,Τ41 Φ.Χ.ΝΑΞΟΣ 1:50000.

ΥΠΟΜΝΗΜΑ ΕΠΙΤΡΟΠΗΣ

1. ΤΟ ΠΑΡΟΝ ΤΟΠΟΓΡΑΦΙΚΟ ΔΙΑΓΡΑΜΜΑ ΣΥΝΟΔΕΥΕΙ ΤΗΝ ΑΠΟ 10-4-02 ΕΚΘΕΣΗ ΕΠΙΤΡΟΠΗΣ ΚΑΘΟΡΙΣΜΟΥ ΟΡΙΩΝ ΤΟΥ ΑΙΓΙΑΛΟΥ (ΑΡΘΡΟ 100 ΤΟΥ Π.Δ. 284/88 ΟΠΩΣ ΤΡΟΠΟΠΟΙΗΘΗΚΕ ΜΕ ΤΑ ΑΡΘΡΑ 3 ΚΑ 34 ΤΟΥ ΝΟΜΟΥ 2971/01 – ΦΕΚ 285Α/01)

2. (κόκκινη) Θ, 1, 2, ...25,26,26α,26β,27,... 50,51, Γ' Οριογραμμή Αιγιαλού
(κίτρινη) Θ',1', 2', 3',.......48', 49', 50', 14 Οριογραμμή Παραλίας
(μπλε) .... Οριογραμμή Παλαιού Αιγιαλού

3. ΟΙ ΚΟΡΥΦΕΣ ΤΩΝ ΟΡΙΟΓΡΑΜΜΩΝ ΟΡΙΖΟΝΤΑΙ ΜΕ ΟΡΘΟΓΩΝΙΕΣ ΣΥΝ/ΝΕΣ ΕΞΑΡΤΗΜΕΝΕΣ ΑΠΟ ΤΟ ΚΡΑΤΙΚΟ ΔΙΚΤΥΟ.

4. ΑΠΟΦΑΙΝΕΤΑΙ ΟΤΙ ΔΕΝ ΥΦΙΣΤΑΤΑΙ ΠΑΛΑΙΟΣ ΑΙΓΙΑΛΟΣ ΚΑΙ ΟΤΙ ΣΤΗ ΖΩΝΗ ΑΙΓΙΑΛΟΥ ΚΑΙ ΠΑΡΑΛΙΑΣ ΔΕΝ ΥΠΑΡΧΟΥΝ ΚΤΙΣΜΑΤΑ.

5. ΚΑΘΟΡΙΖΕΤΑΙ ΠΑΡΑΛΙΑ ΠΛΑΤΟΥΣ 10 m

Ο ΠΡΟΕΔΡΟΣ
ΤΥ
ΣΕΖΕΝΙΑΣ ΣΤΕΛΙΟΣ

ΤΑ ΜΕΛΗ
ΤΥ
α. ΛΕΜΠΟΤΕΣΗ ΒΙΚΤΩΡΙΑ
Τοπογρ. Μηχανικός

β. ΤΥ
ΜΑΙΡΗΣ ΓΕΩΡΓΙΟΣ
Σημαιοφόρος ΛΣ

Ελέγχθηκε για την ακρίβεια της αποτύπωσης
10/4/02
ΤΥ
ΛΕΜΠΟΤΕΣΗ ΒΙΚΤΩΡΙΑ
Τοπογρ. Μηχανικός

Θεωρήθηκε
ΤΥ
ΛΕΜΠΟΤΕΣΗ ΒΙΚΤΩΡΙΑ
Τοπογρ. Μηχανικός

ΑΝΤΙΓΡΑΦΟ
1/11/02

ΓΡΑΦΕΙΟ ΜΕΛΕΤΩΝ : ΜΠΟΤΣΑΚΟΣ ΛΕΩΝΙΔΑΣ ΤΟΠΟΓΡΑΦΟΣ ΜΗΧΑΝΙΚΟΣ	
ΙΔΙΟΚΤΗΤΗΣ : SARBRO ΜΙΝΩΪΣ Ε.Ε	
ΑΡΜΟΔΙΑ ΚΤΗΜΑΤΙΚΗ ΥΠΗΡΕΣΙΑ: Ν. ΚΥΚΛΑΔΩΝ	
ΘΕΣΗ : "ΑΓΙΟΙ ΑΝΑΡΓΥΡΟΙ" ΔΗΜΟΥ ΝΑΟΥΣΑΣ ΝΗΣΟΥ ΠΑΡΟΥ	
ΘΕΜΑ ΣΧΕΔΙΟΥ: ΤΟΠΟΓΡΑΦΙΚΟ ΔΙΑΓΡΑΜΜΑ ΓΙΑ ΤΟΝ ΚΑΘΟΡΙΣΜΟ ΤΩΝ ΓΡΑΜΜΩΝ ΑΙΓΙΑΛΟΥ ΚΑΙ ΠΑΡΑΛΙΑΣ	ΑΡΙΘΜΟΣ ΣΧΕΔΙΟΥ: Φ2 ΚΛΙΜΑΚΑ 1:500
ΧΡΟΝΟΣ ΜΕΛΕΤΗΣ : ΙΑΝΟΥΑΡΙΟΣ 2002	
ΥΠΟΓΡΑΦΗ	ΣΦΡΑΓΙΔΑ: ΛΕΩΝΙΔΑΣ Θ. ΜΠΟΤΣΑΚΟΣ ΔΙΠΛΩΜΑΤΟΥΧΟΣ ΤΟΠΟΓΡΑΦΟΣ ΜΗΧΑΝΙΚΟΣ ΕΘΝΙΚΟΥ ΜΕΤΣΟΒΙΟΥ ΠΟΛΥΤΕΧΝΕΙΟΥ ΜΕΛΟΣ Τ.Ε.Ε ΑΡΙΘΜΟΣ ΜΗΤΡΩΟΥ 23930 ΤΣΑΓΚΑΡΗ 8Α ΜΕΛΙΣΣΙΑ-ΑΘΗΝΑ ΤΗΛ. 8032-451

Αριθ. 904 (2)

Κήρυξη ως αναδασωτέας έκτασης στη θέση «Καστανόλογγος» περιφέρειας του δ.δ. Μανωλατών Δήμου Βαθέος Ν. Σάμου, εμβαδού 1956,00 τ.μ.

Η ΓΕΝΙΚΗ ΓΡΑΜΜΑΤΕΑΣ ΠΕΡΙΦΕΡΕΙΑΣ
ΒΟΡΕΙΟΥ ΑΙΓΑΙΟΥ

Έχοντας υπόψη:

1. Τον Ν. 3200/55 Περί διοικητικής αποκεντρώσεως.
2. Τις διατάξεις του Ν. 532/1970 «περί συμπληρώσεως των διατάξεων περί διοικητικής αποκεντρώσεως».
3. Τον Ν. 2503/97 Περί διοίκησης, οργάνωσης, στελέχωσης της Περιφέρειας κλπ.
4. Την αρίθ. 264/3.4.2001 (ΦΕΚ 457/Β/2001) απόφαση του ΓΓΠΒΑ περί μεταβίβασης αρμοδιοτήτων.
5. Τις διατάξεις του άρθρου 117 παράγραφος 3 του Συντάγματος.
6. Τις διατάξεις του Ν. 998/79 «περί προστασίας των δασών και των δασικών εν γένει εκτάσεων της Χώρας» και ειδικότερα τα άρθρα 41 παρ 1 και 38 παρ. 1.
7. Τις αρ. 180417/1180/8.7.1980, 182447/3049/ 24.9.1980, 141823/24.2.1983 διαταγές του Υπουργείου Γεωργίας.
8. Την εισήγηση του δασολόγου της Διεύθυνσης Δασών Σάμου Αθανασίου Σιάσιου για κήρυξη αναδασωτέας λόγω πυρκαγιάς έκτασης στη θέση «Καστανόλογγος» περιφέρειας του δ.δ. Μανωλατών Δήμου Βαθέος Ν. Σάμου, εμβαδού 1956,00 τ.μ., κηρύσσουμε:

Αναδασωτέα με σκοπό την αποκατάσταση της δασικής βλάστησης και τη διατήρηση του δασικού χαρακτήρα της καμένης έκτασης 1956,00 τ.μ. η οποία καλυπτόταν από τραχεία πεύκη και καστανιές, στη θέση «Καστανόλογγος» περιφερείας του δ.δ. Μανωλατών του Δήμου Βαθέος Ν. Σάμου. Η καμένη έκταση φαίνεται στο συνημμένο απόσπασμα χάρτου Γ.Υ.Σ. κλίμακας 1:50000 της Διεύθυνσης Δασών που αποτελεί αναπόσπαστο μέρος της απόφασης αυτής.

Η απόφαση αυτή να δημοσιευθεί στην εφημερίδα της Κυβερνήσεως.

Σάμος, 14 Ιουνίου 2002


Με εντολή Γενικού Γραμματέα Περιφέρειας
Ο Διευθυντής Δασών
ΑΛΕΞΙΟΣ ΑΝΑΣΤΑΣΙΟΥ


ΠΕΡΙΦΕΡΕΙΑ ΒΟΡΕΙΟΥ ΑΙΓΑΙΟΥ
ΔΙΕΥΘΥΝΣΗ ΔΑΣΩΝ ΣΑΜΟΥ

ΤΟΠΟΓΡΑΦΙΚΟ ΔΙΑΓΡΑΜΜΑ
αναδασωτέας έκτασης
εμβαδού 1956 τ.μ.
η οποία καταστράφηκε από πυρκαγιά
στη Δ.Θ. 'Καστανόλογγος' της
περιφέρειας Δ.Δ. Μανωλάτων - Δήμου Βαθέος
στις 10-3-2002
Κλίμακα 1: 100

Απόσπασμα χάρτη
Κλίμακα 1: 50.000
Οδικό δίκτυο
Θέση έκτασης

ΕΘΝΙΚΟ ΤΥΠΟΓΡΑΦΕΙΟ
Για τεχνικούς λόγους στο σχεδιάγραμμα έγινε σμίκρυνση κατά ποσοστό 78 %

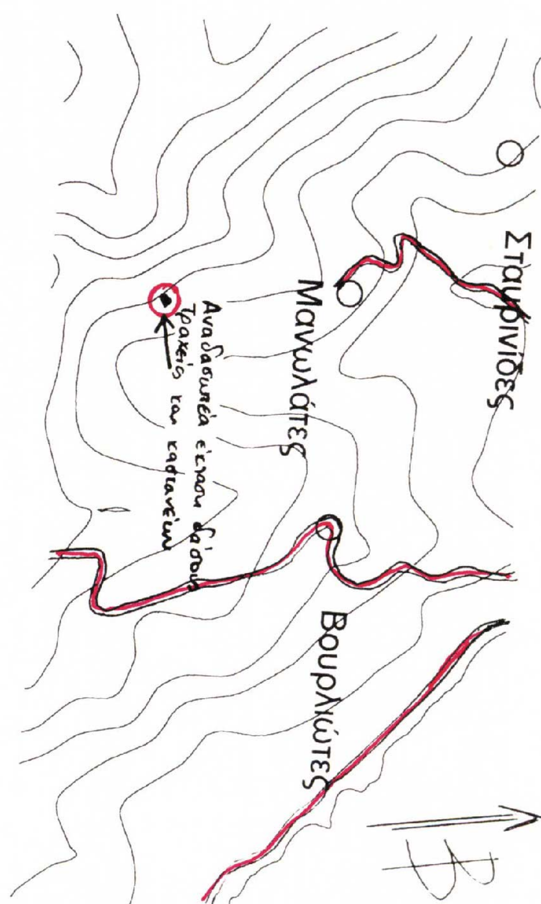

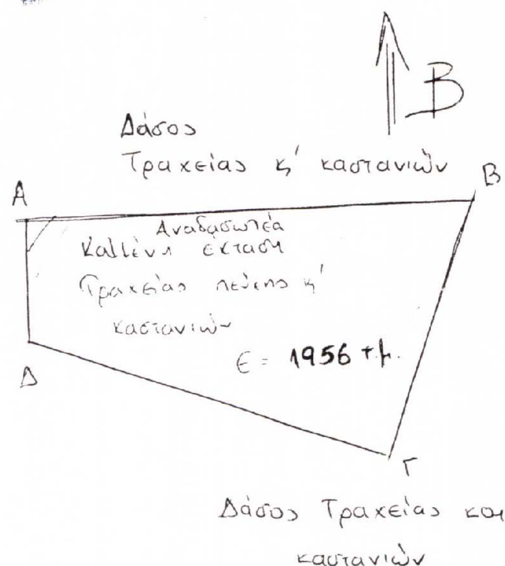

ΘΕΩΡΗΘΗΚΕ
Σάμος 14-6-2002
Ο Δ/ΝΤΗΣ ΔΑΣΩΝ ΣΑΜΟΥ
ΑΛΕΞΙΟΣ ΑΝΑΣΤΑΣΙΟΥ
ΔΑΣΟΛΟΓΟΣ

ΕΛΕΓΧΘΗΚΕ
Σάμος 14-6-2002
Η προϊσταμένη του τμήματος
Ζωή Κινιαζοπούλου
Δασολόγος

Σάμος 14-6-2002
Ο Συντάκτης
ΑΘΑΝΑΣΙΟΣ ΣΙΑΣΙΟΣ
ΔΑΣΟΛΟΓΟΣ